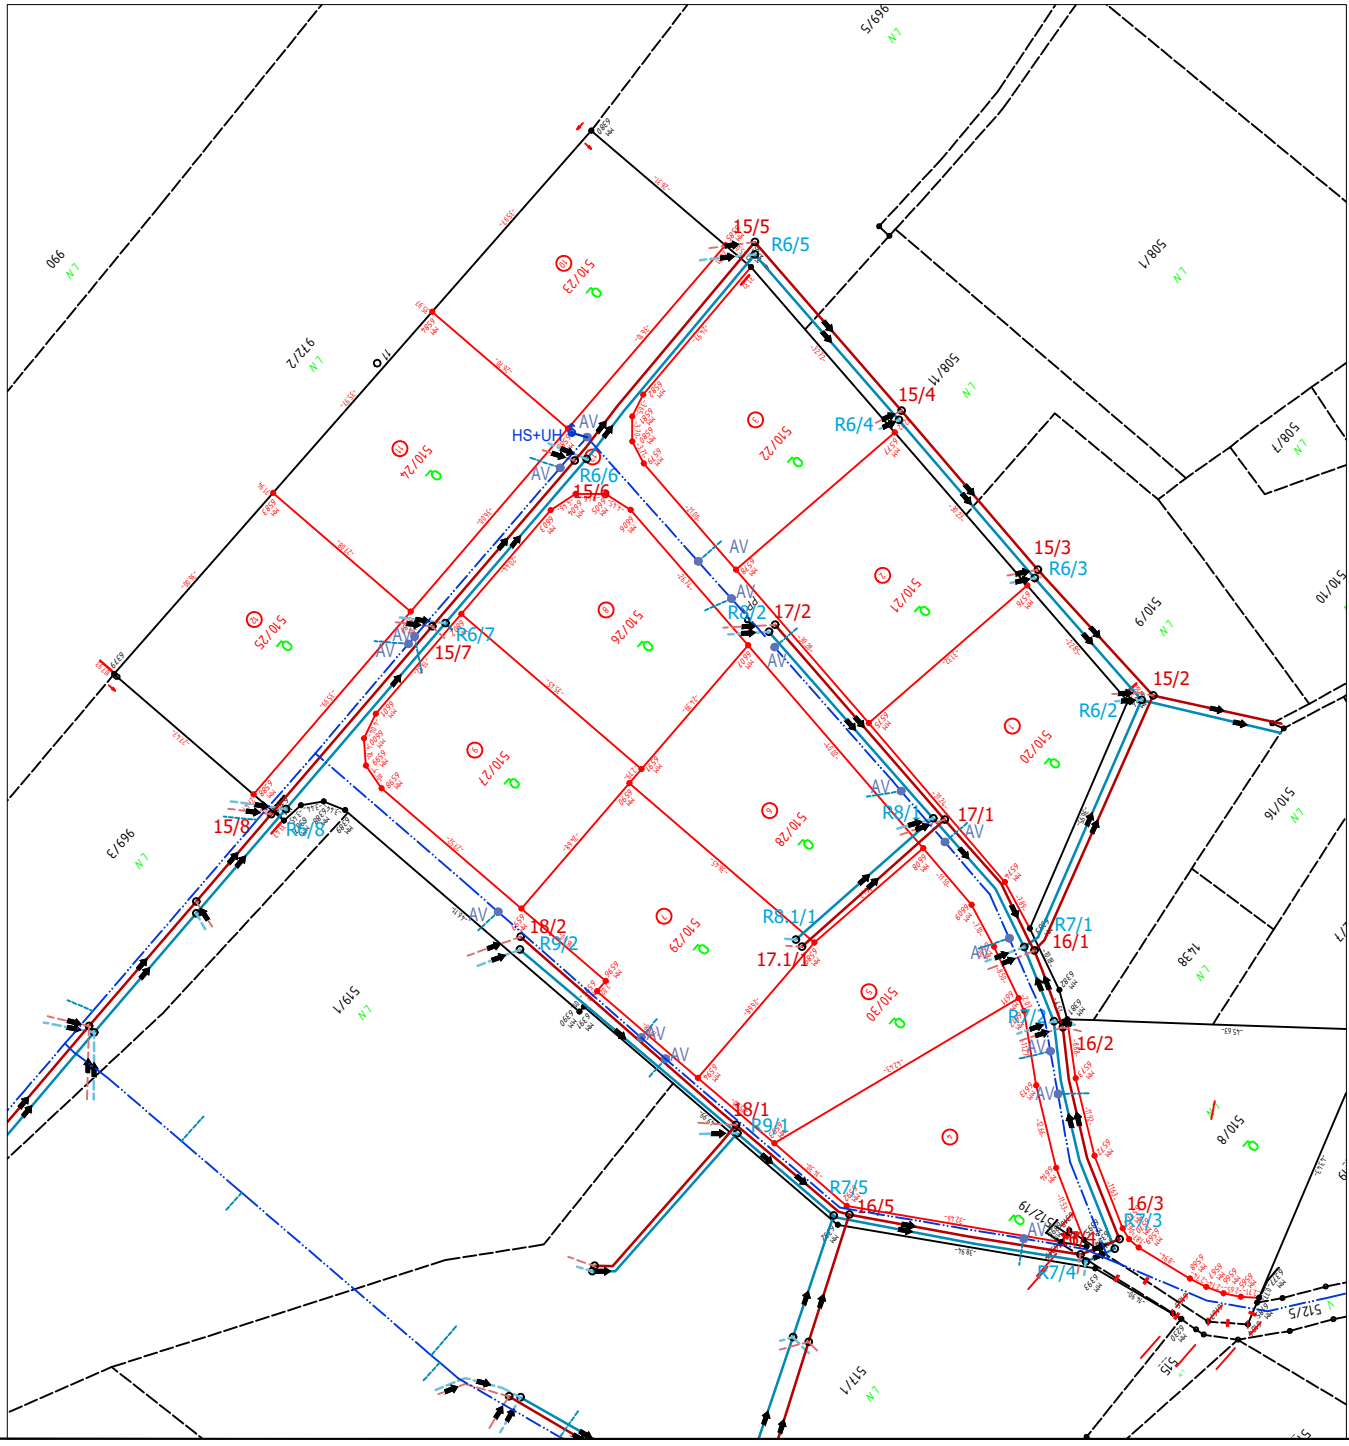

JUNG & PARTNER

Planung / Projektmanagement
Kulturtechnik & Wasserwirtschaft
Siedlungswasserbau / Hochwasserschutz

JUNG & Partner GmbH
4283 Bad Zell, Stockfeld 9

Niederlassung: 4020 Linz, Am Winterhafen 1
Tel: +43 (0)732/784932-0, Fax: 784932-55

office@wasserwirtschaft.co.at
www.wasserwirtschaft.co.at

Lösungen für Lebensräume

Marktgemeinde Neufelden
4120 Neufelden, Markt 22

Projekt:

Kanalisation
Erweiterung
Neufelden West - Phase 1

Maßstab:	1 : 1000
Datum:	04.10.2021
gezeichnet:	RP
EDV Pfad:	Y:\01_JUNG GmbH\Auftraggeber\164 Neufelden\01_Projektierung\164A0260 Erw Neufelden West 2Teil BA17\3_Projektspläne\Lageplänе\CE-Plpe\164A0260_P_LP.dwg